


DUZA SCENA

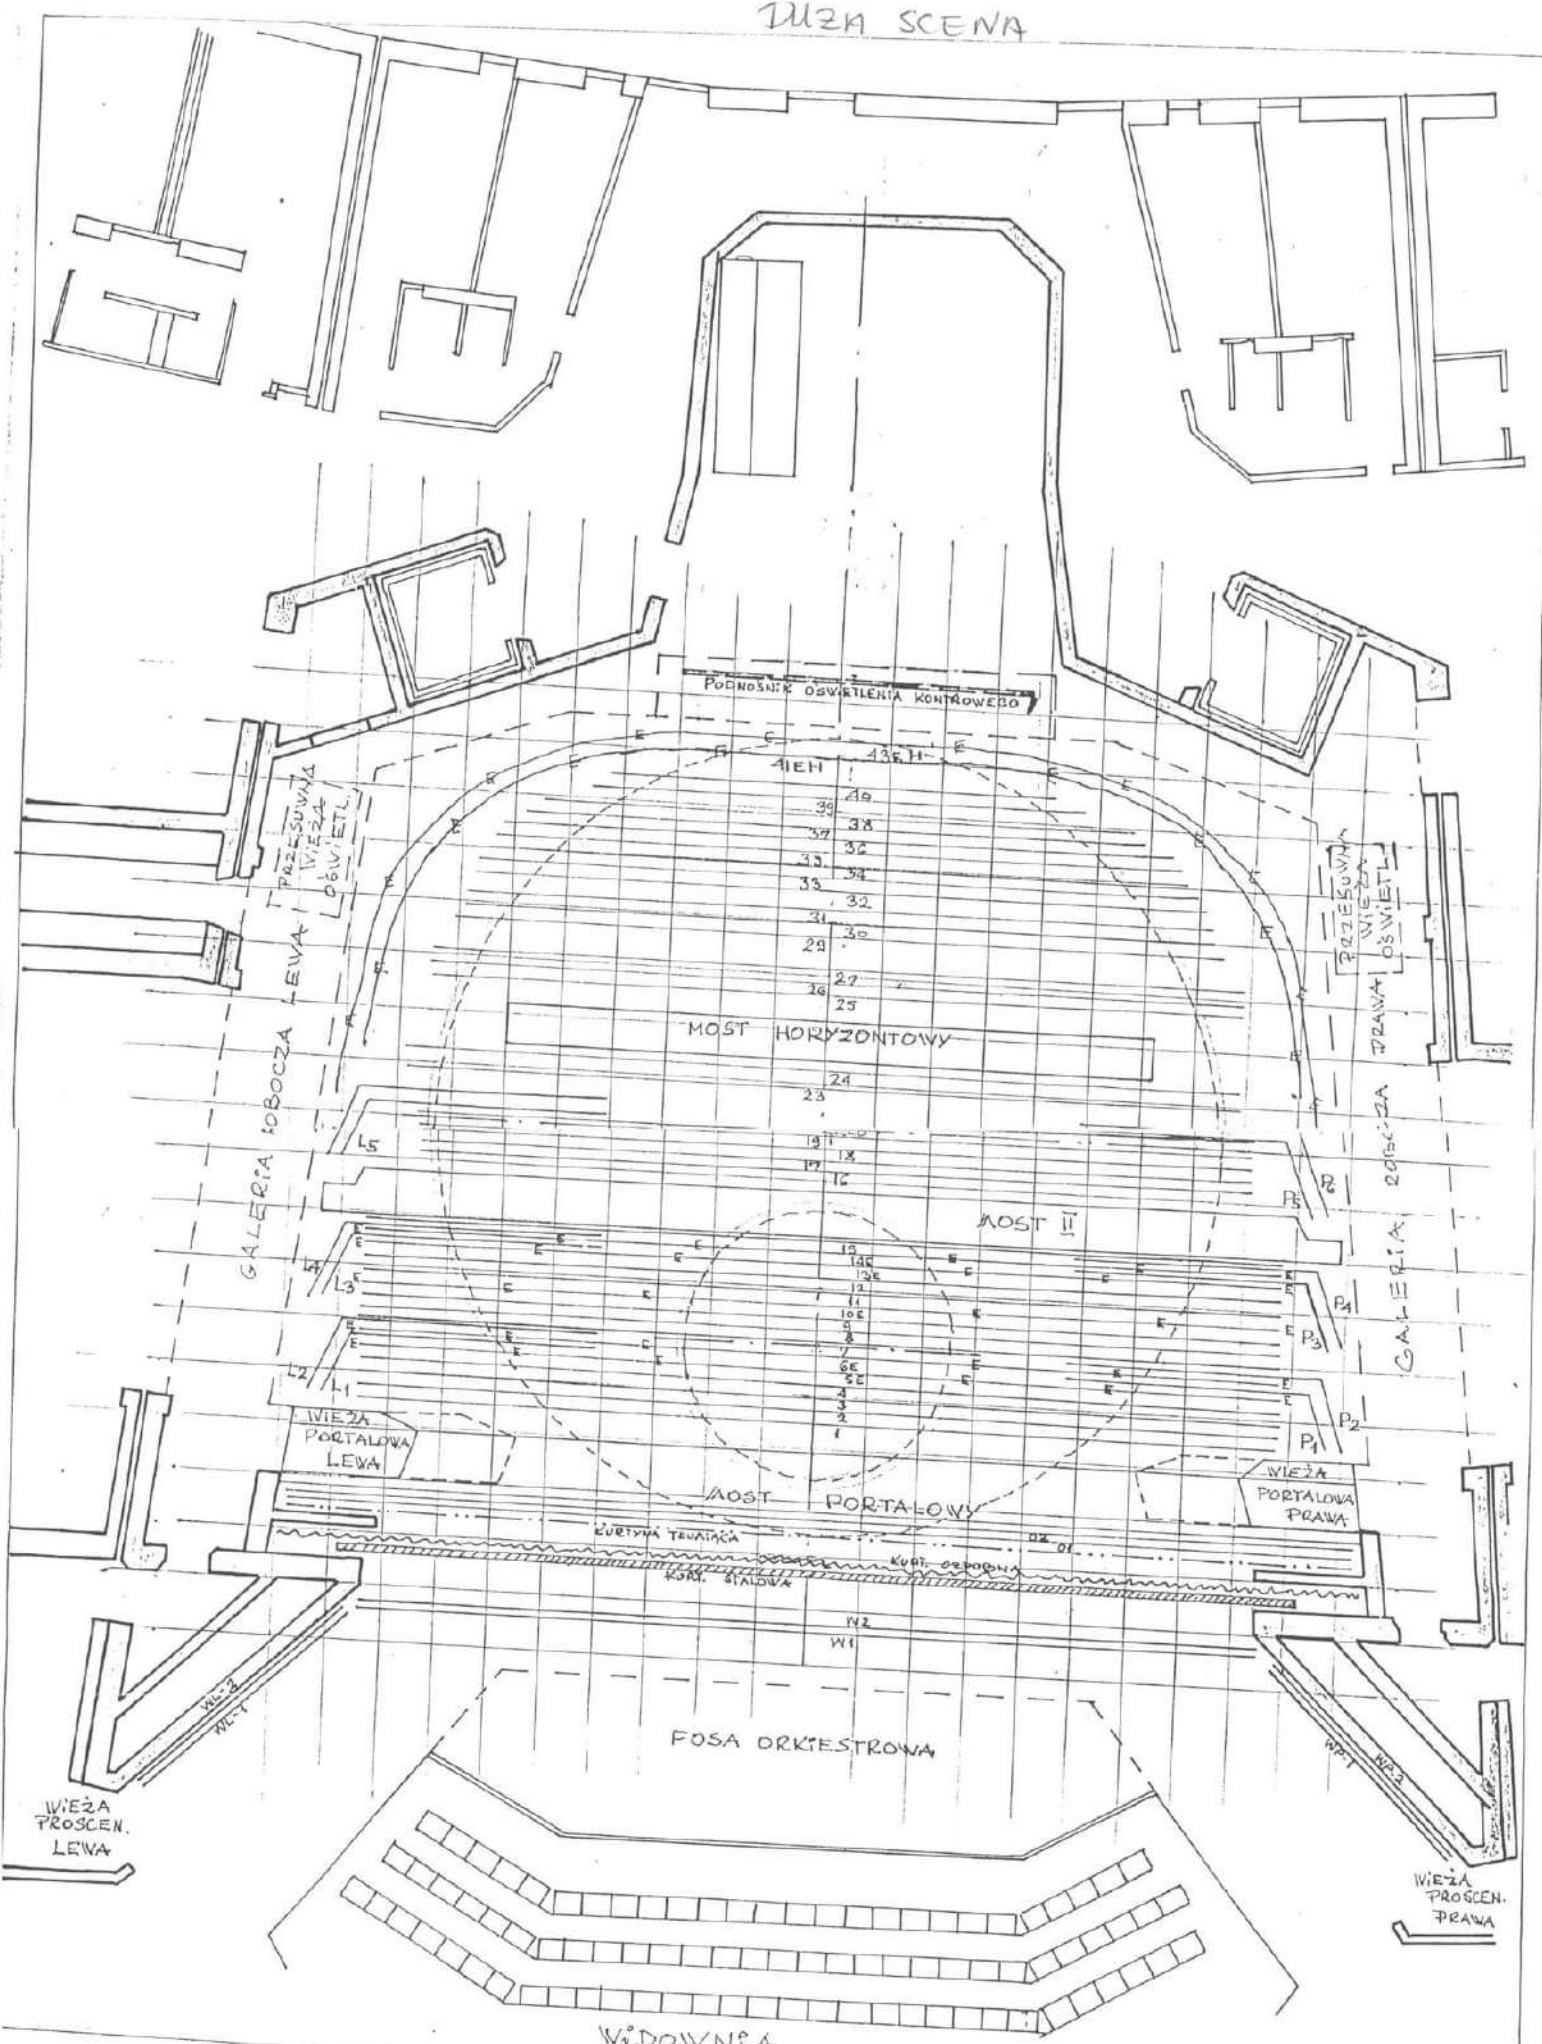

E B S

ŚCIANKI RĘCZNE
- II -
ELEKTRYCZNE

SCENA OBROTOWA DUZA $\phi 15m$
- II -
MAKA $\phi 5,5m$
WYSOKOŚĆ PORTALU MAX 8m (9m) MIN 0,5m