


KIELECKI TEATR TAŃCA

Mała Scena

Oświetlenie

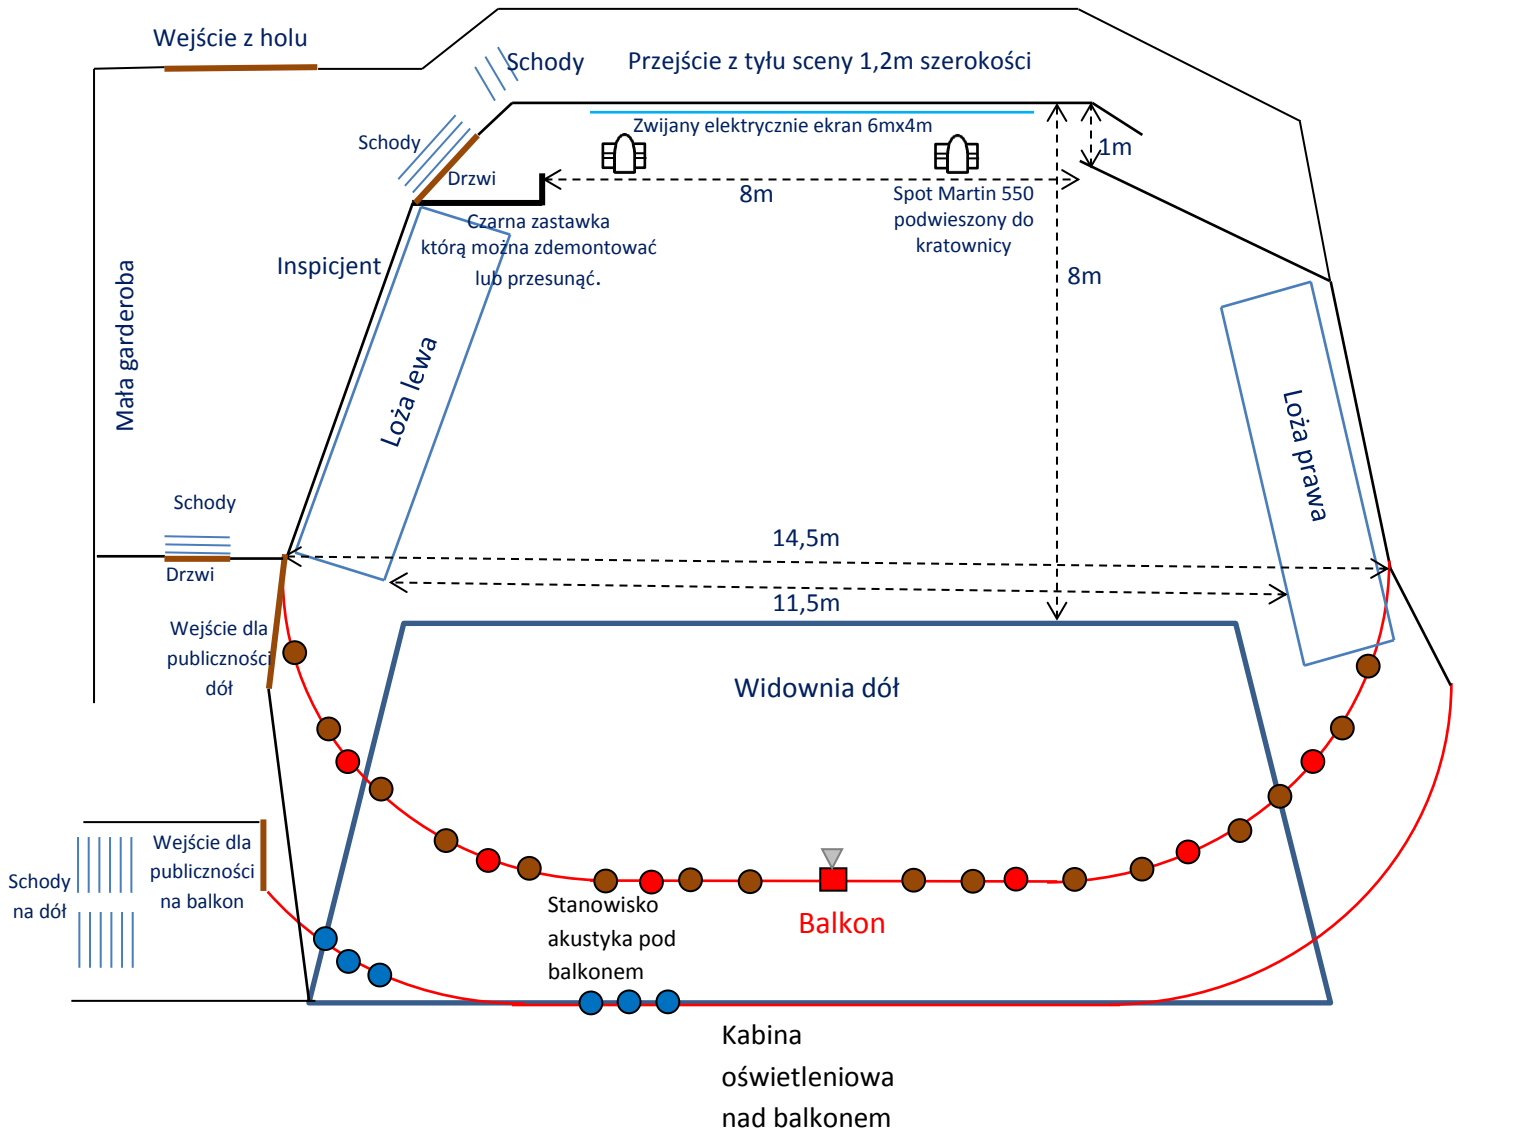

Nad sceną znajduje się stała kratownica nieprzystosowana do wieszania na niej świateł. Są do niej na stałe przywieszone dwa spoty Martin 550. Od góry na tej kratownicy są postawione światła 6x PC1000W, 1 x PC 2000W, 4 x naświetlacz Martin Stagebar 54 RGB i 5 x Profil 1200W, które to można ustawić w dowolnym miejscu kratownicy i będą świeciły pionowo w dół. Na scenie nie ma kulis, ale po demontażu prawej i lewej loży można je przywiązać do kratownicy. Wtedy między zawieszonymi kulisami można ustawić dodatkowe wieże oświetleniowe.

- Lampa Profil 1200W dostępna z kabiny oświetleniowej nad balkonem
- ▼ Projektor multimedialny
- Lampa PAR RGB
- Lampa PC 1000W z klapką