


KIELECKI TEATR TAŃCA

Rider techniczny Duża Scena

■ Tylna projekcja
▲

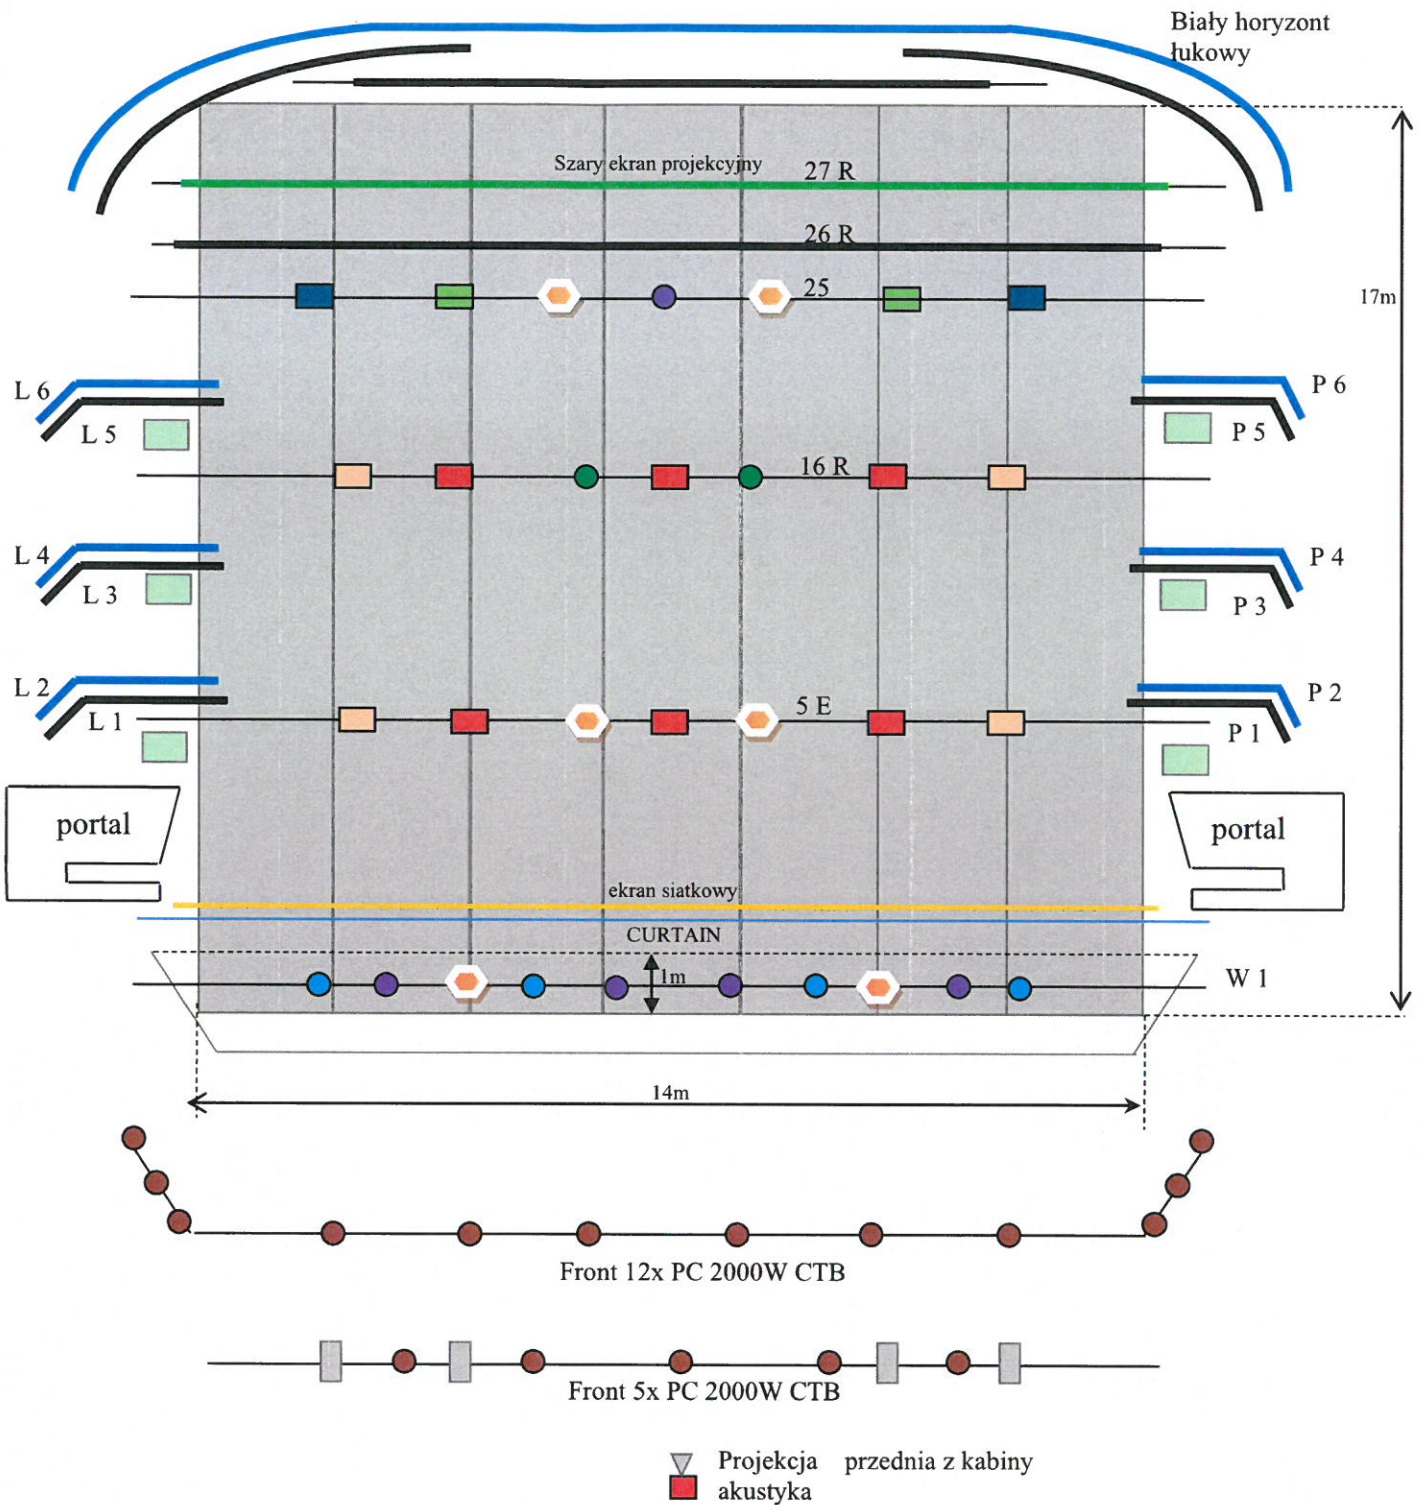

Kabina akustyczna jest na widowni na parterze (pod balkonami), kabina oświetleniowa zaś jest osobno nad balkonami piętro wyżej. Komunikacja poprzez interkom .

