


KIELECKI TEATR TAŃCA

Technical rider Duża Scena

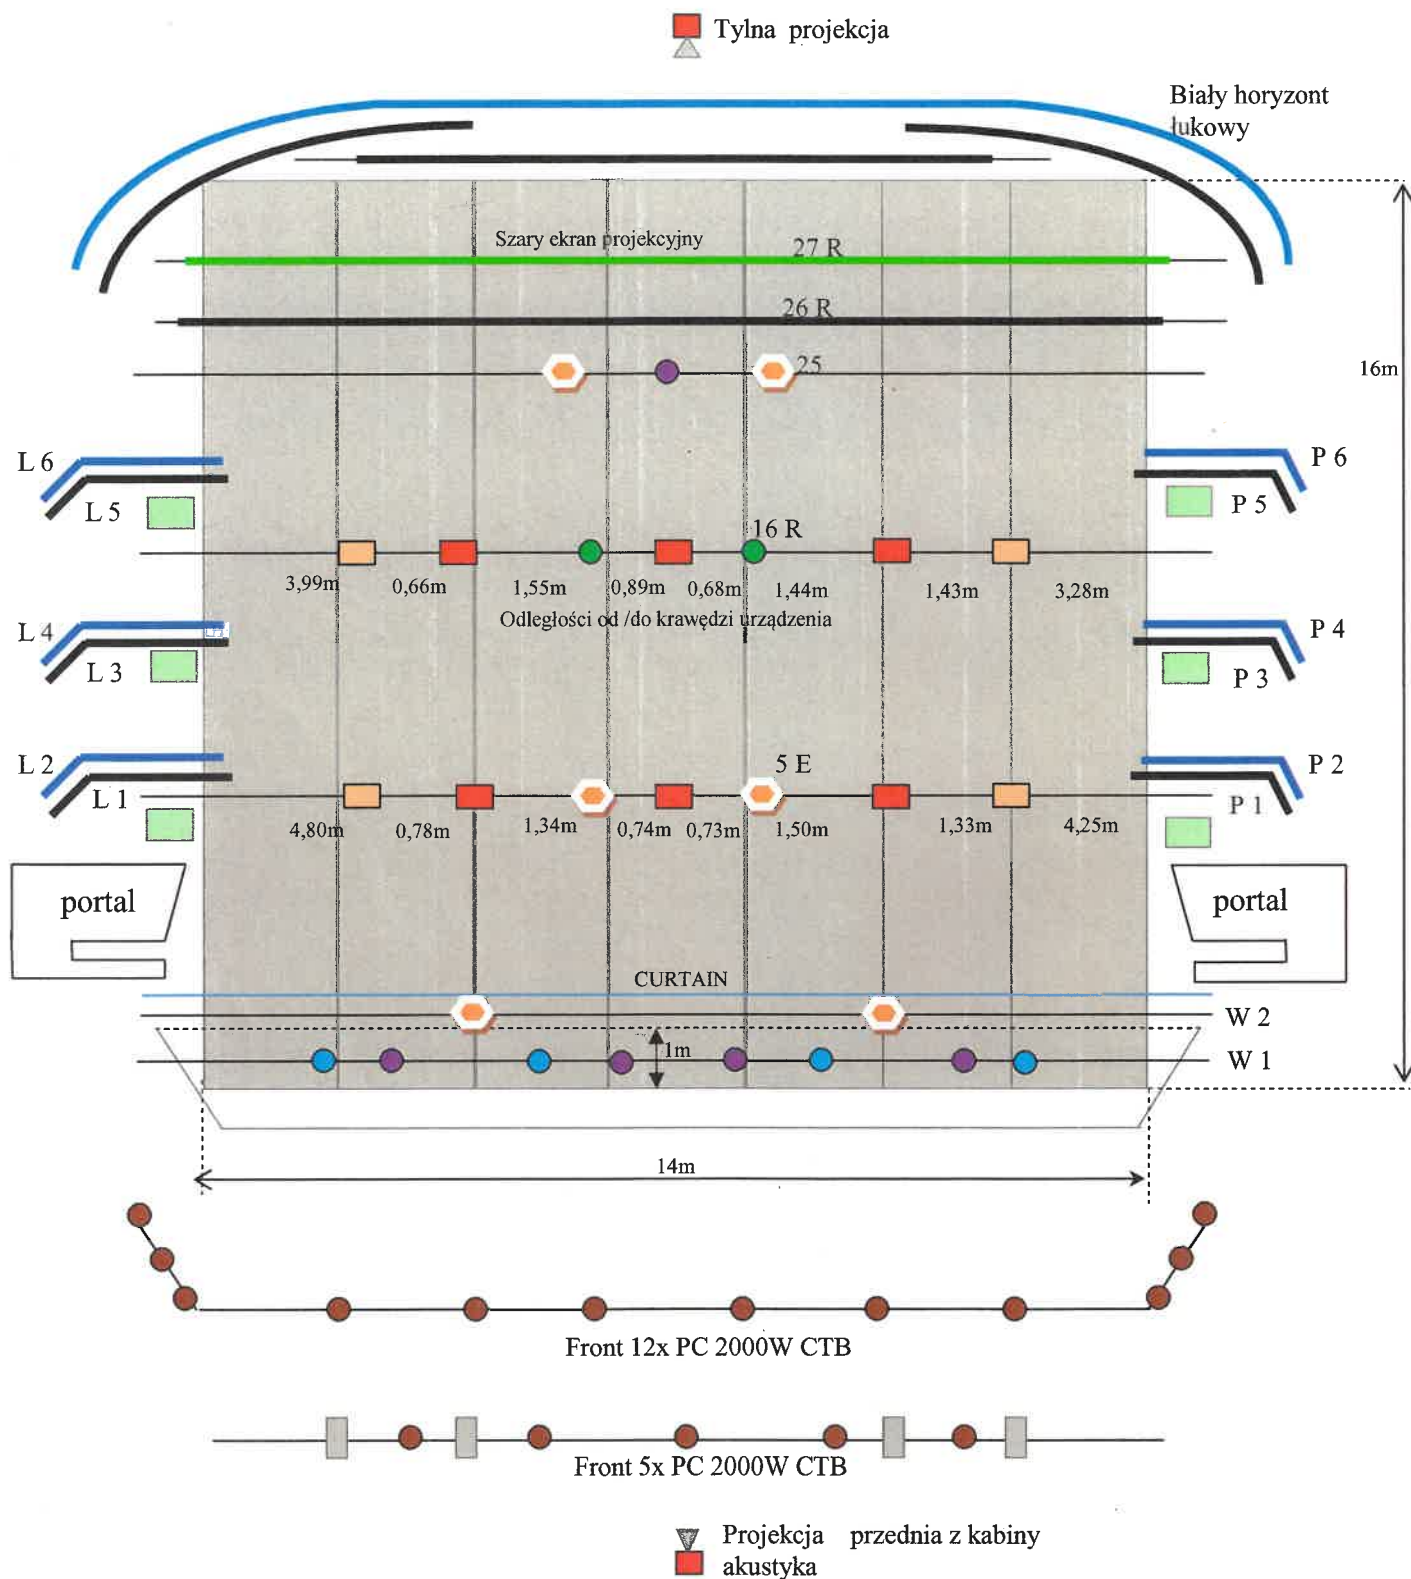

Kabina akustyczna jest na widowni na parterze (pod balkonami), kabina oświetleniowa zaś jest osobno nad balkonami piętro wyżej.
 Komunikacja poprzez interkom . Lamp nie przewieszamy

